




Vertikalschnitt 201 - 201

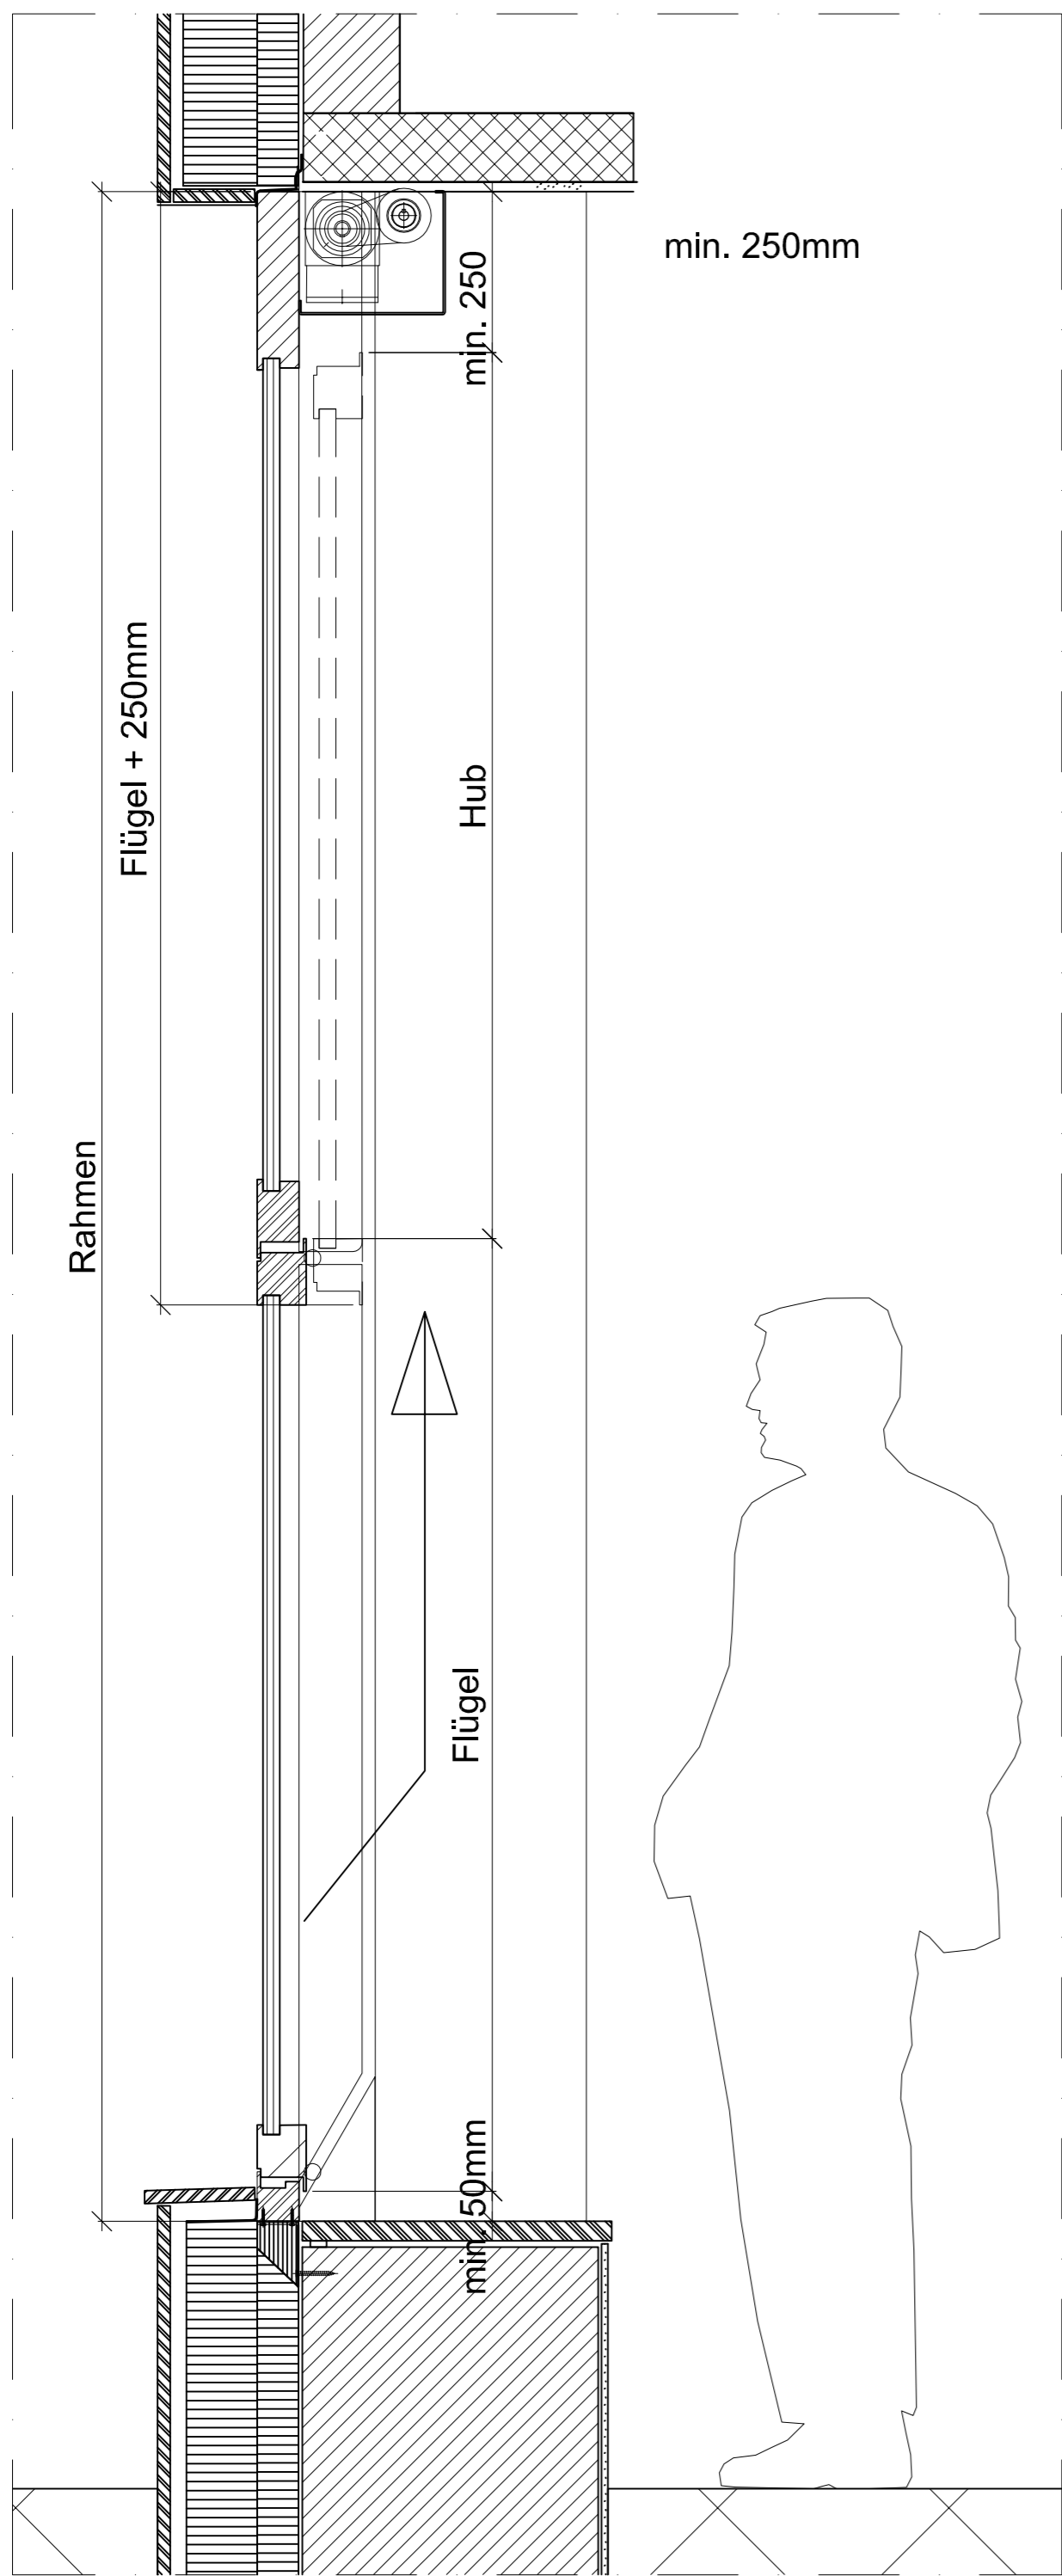


Ansicht von aussen

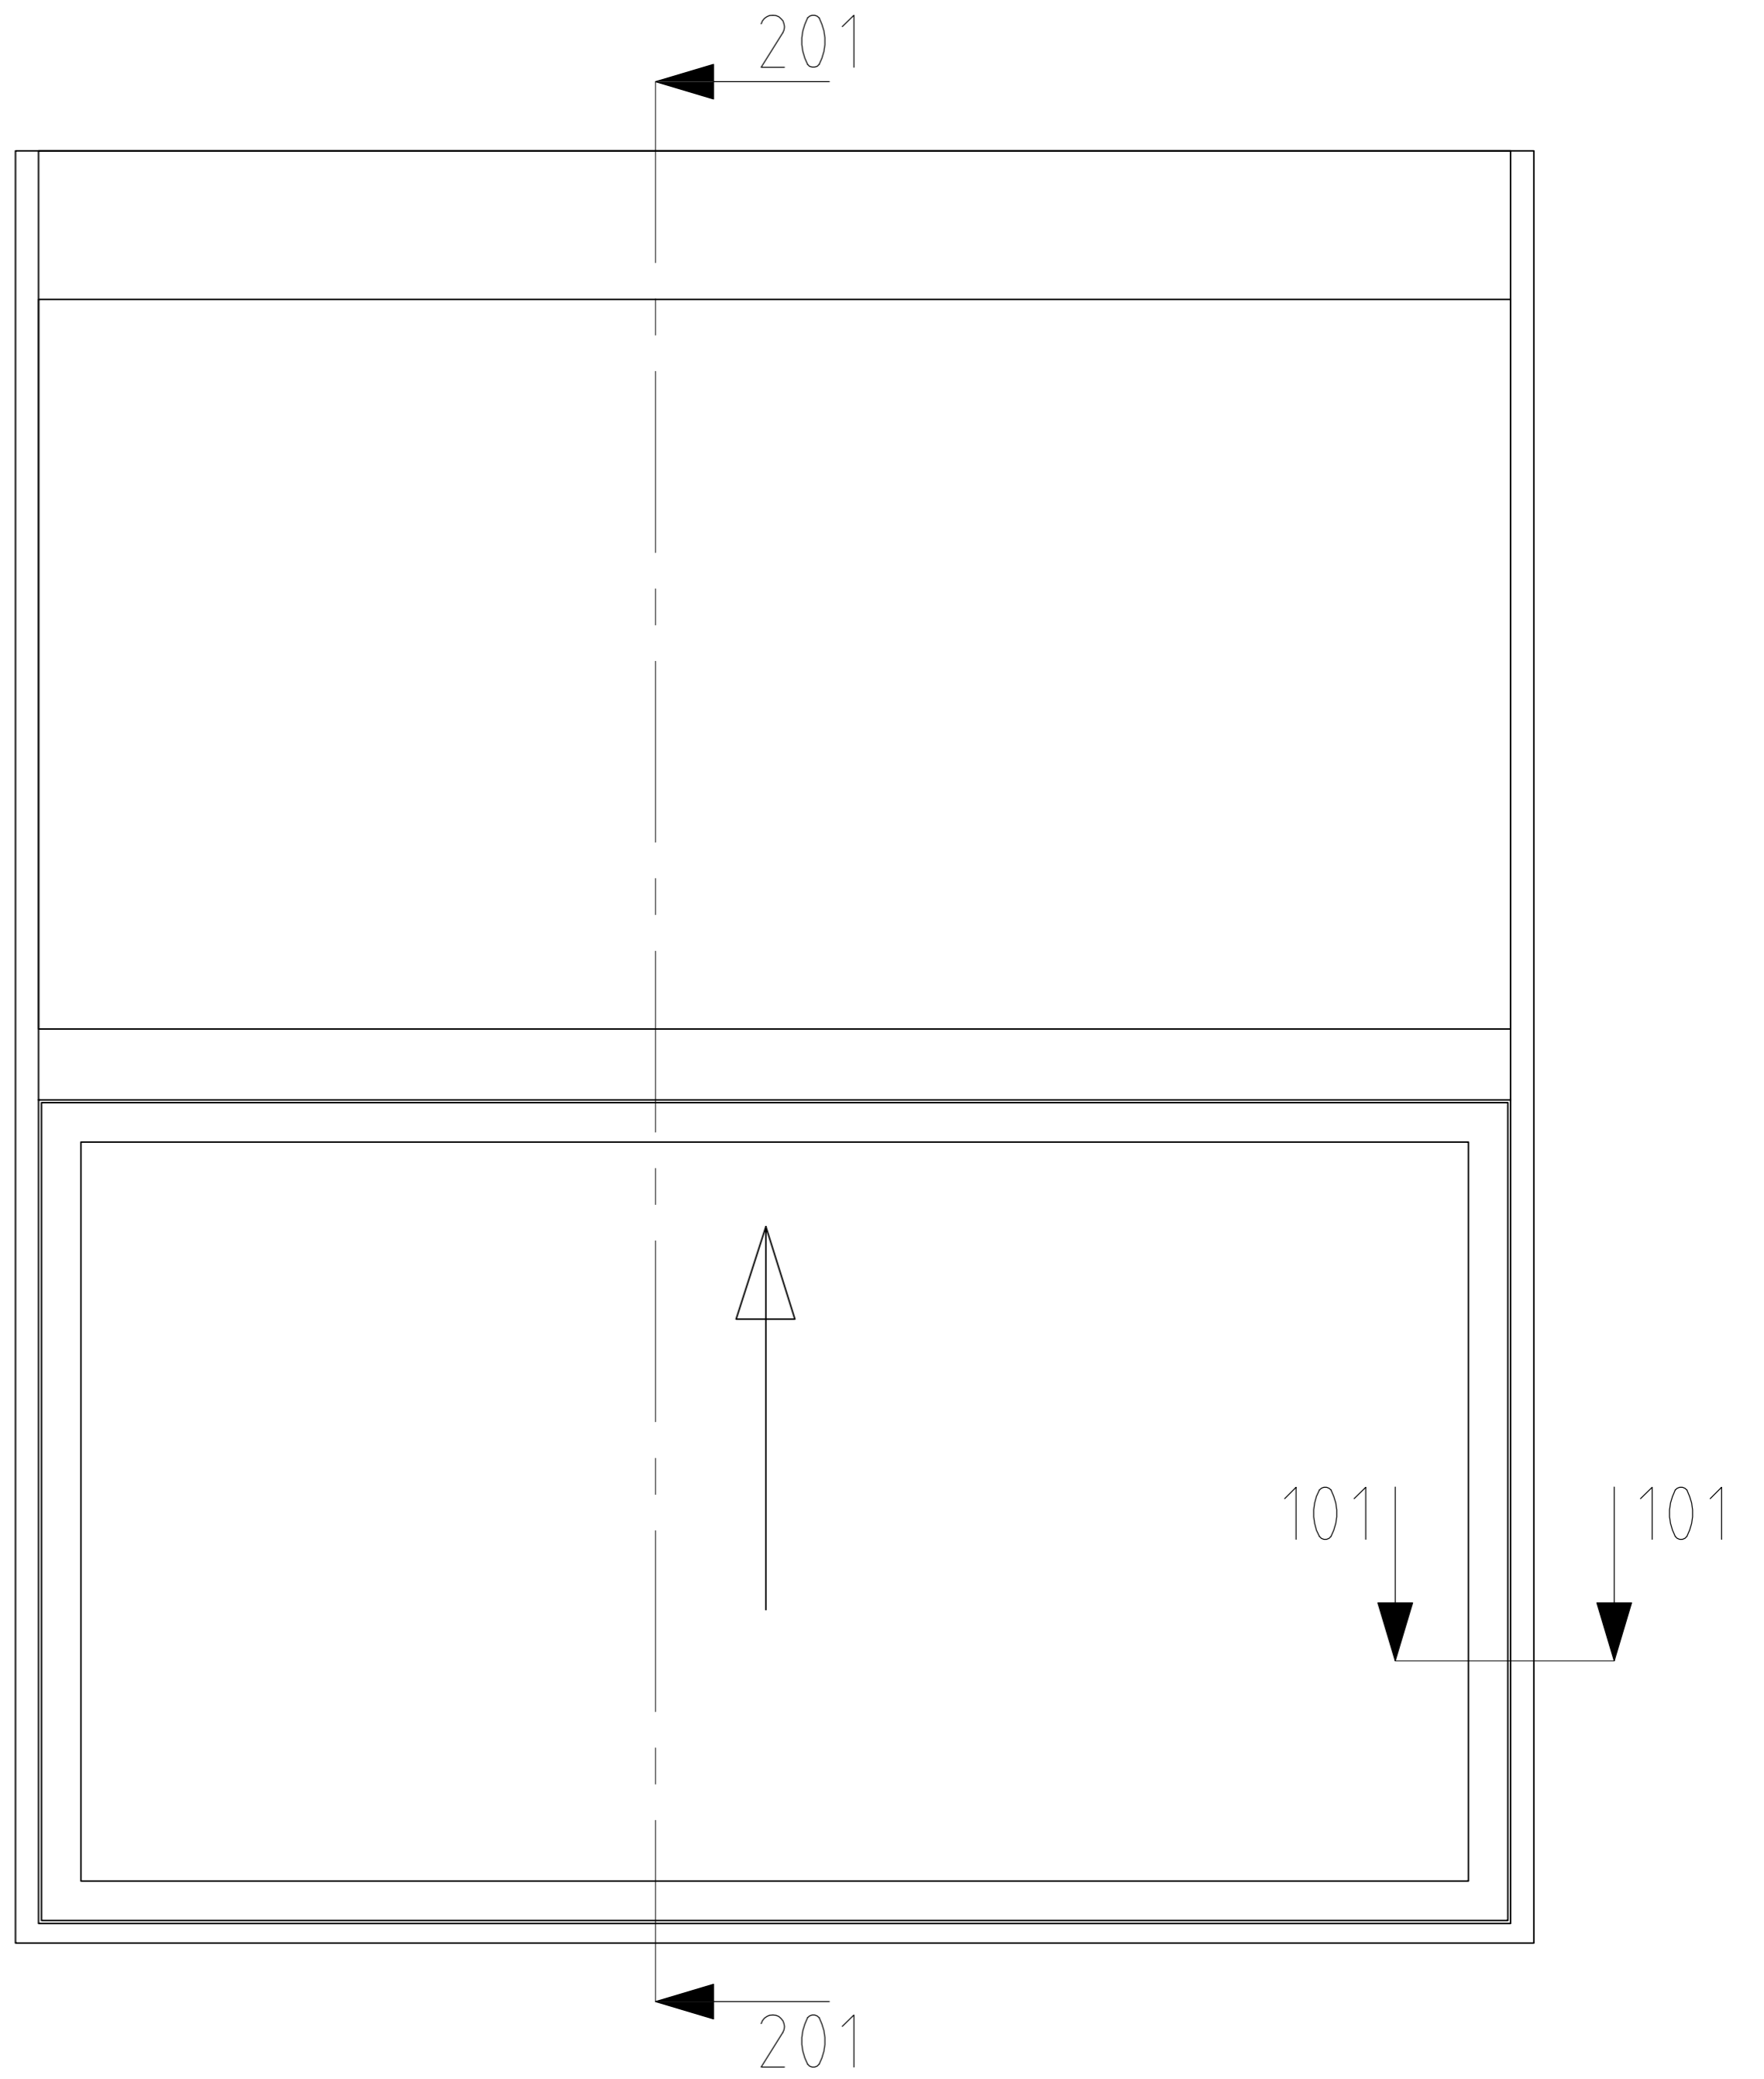

Schnitt 101-101  
Variante : Gegengewicht innen

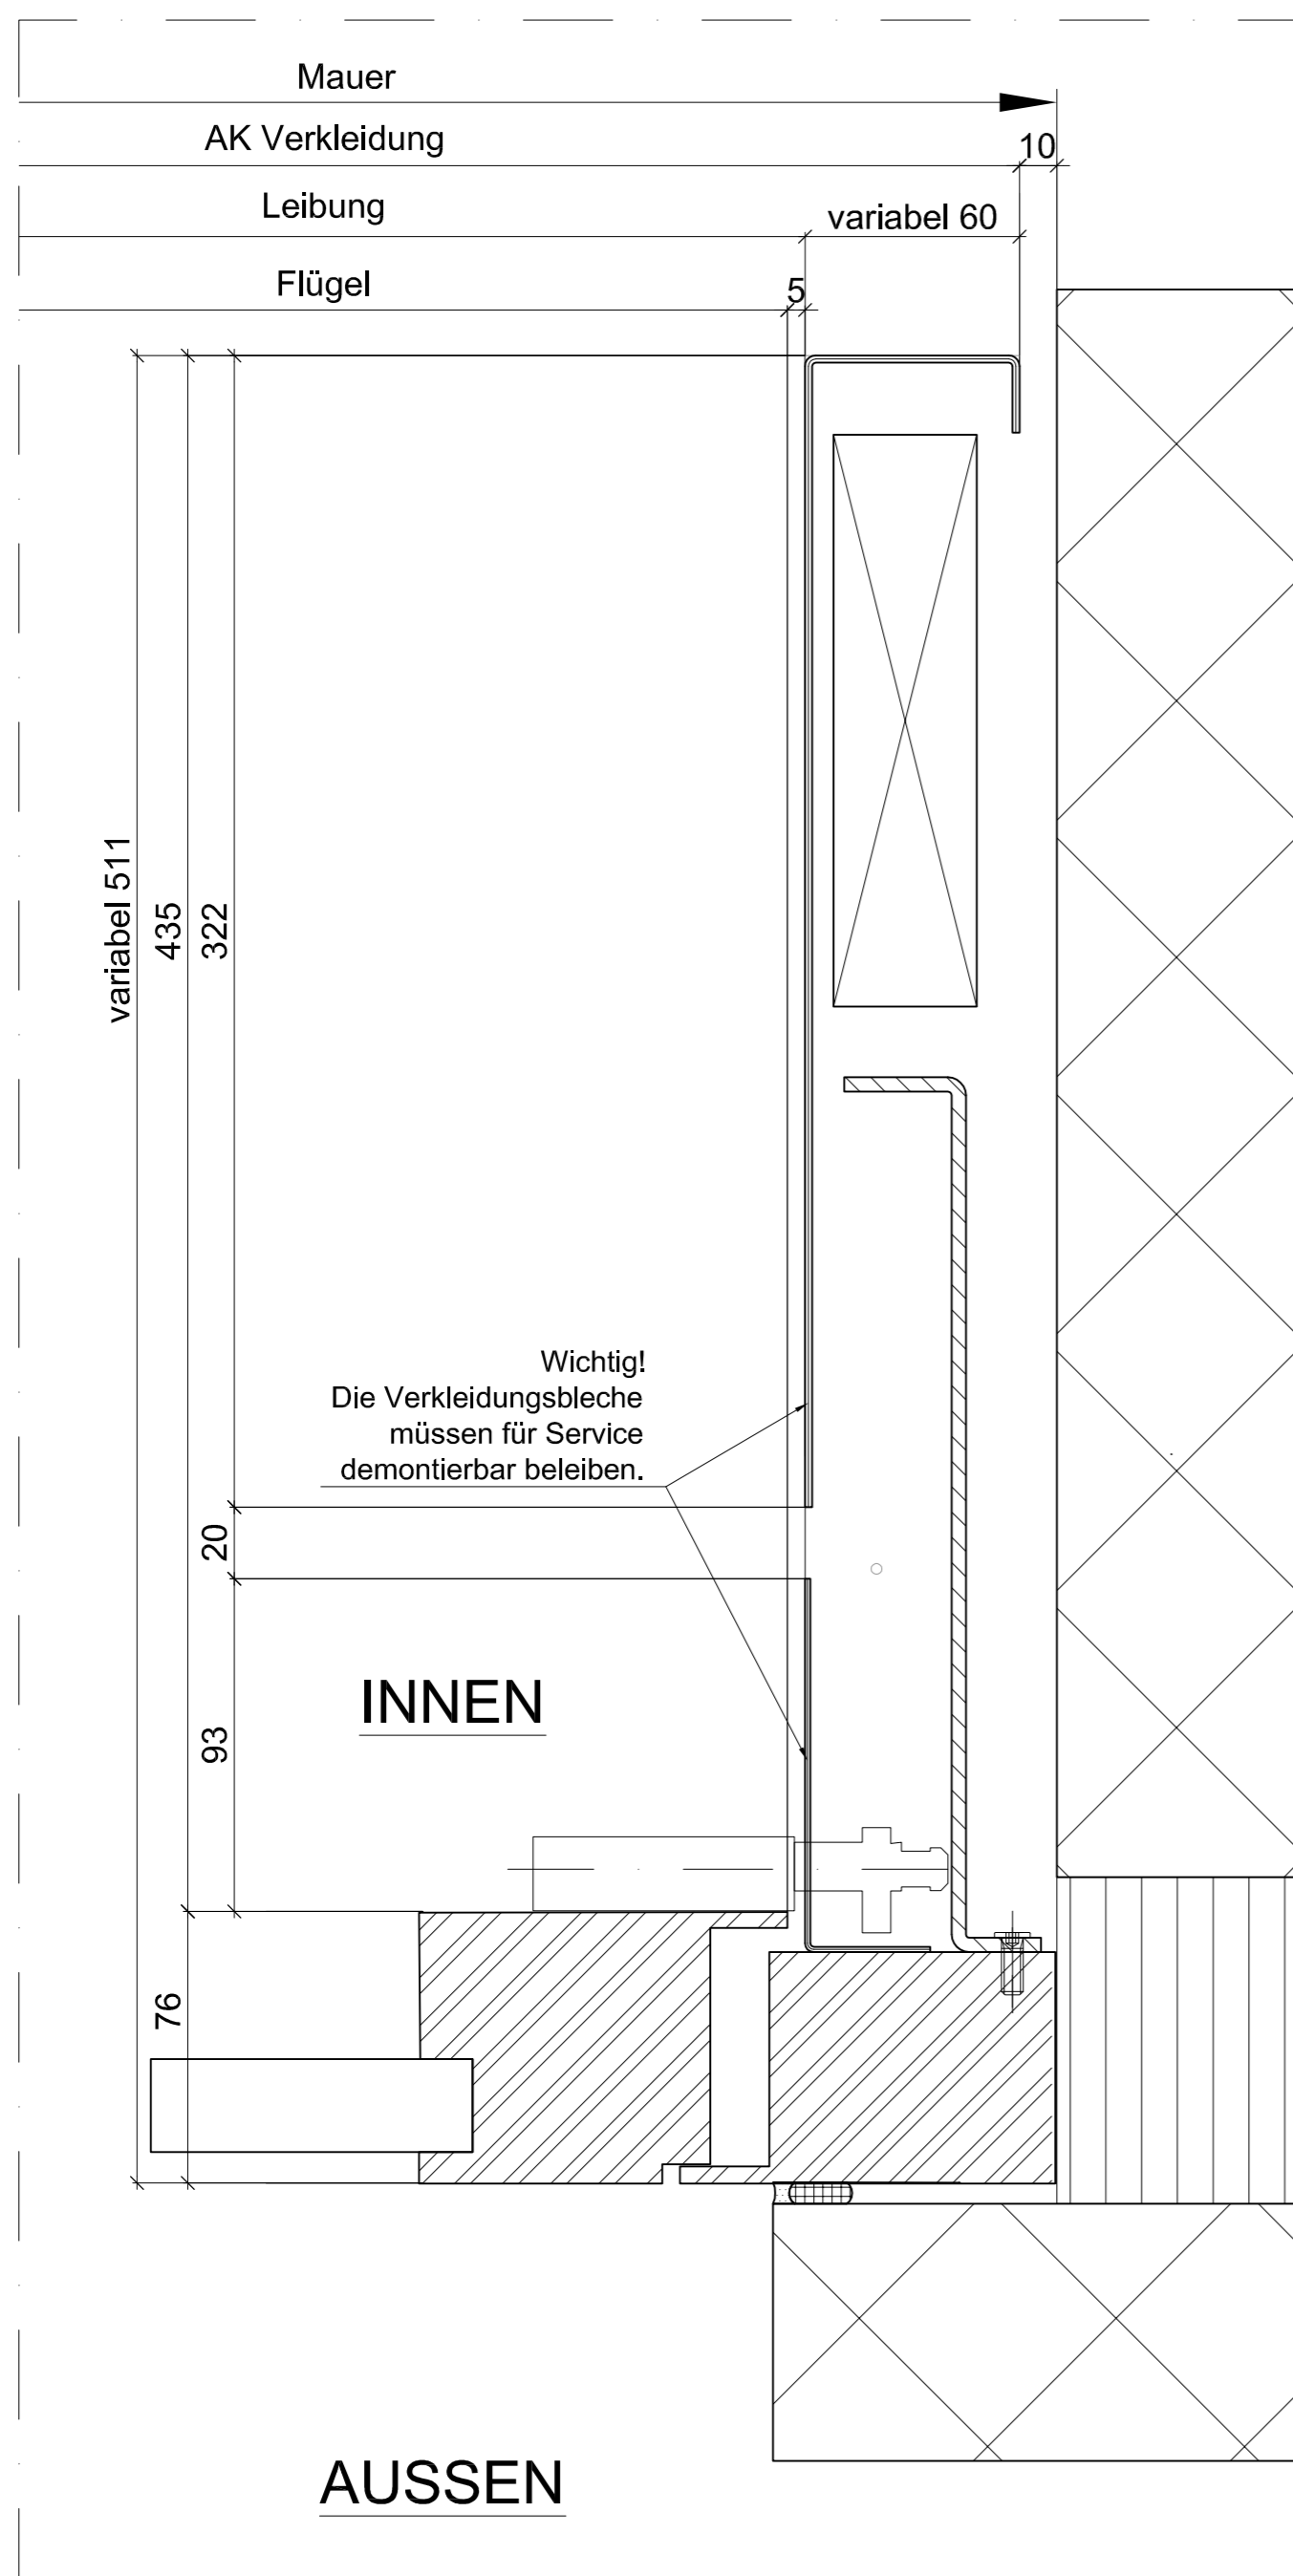

Schnitt 101-101  
Variante : Gegengewicht seitlich

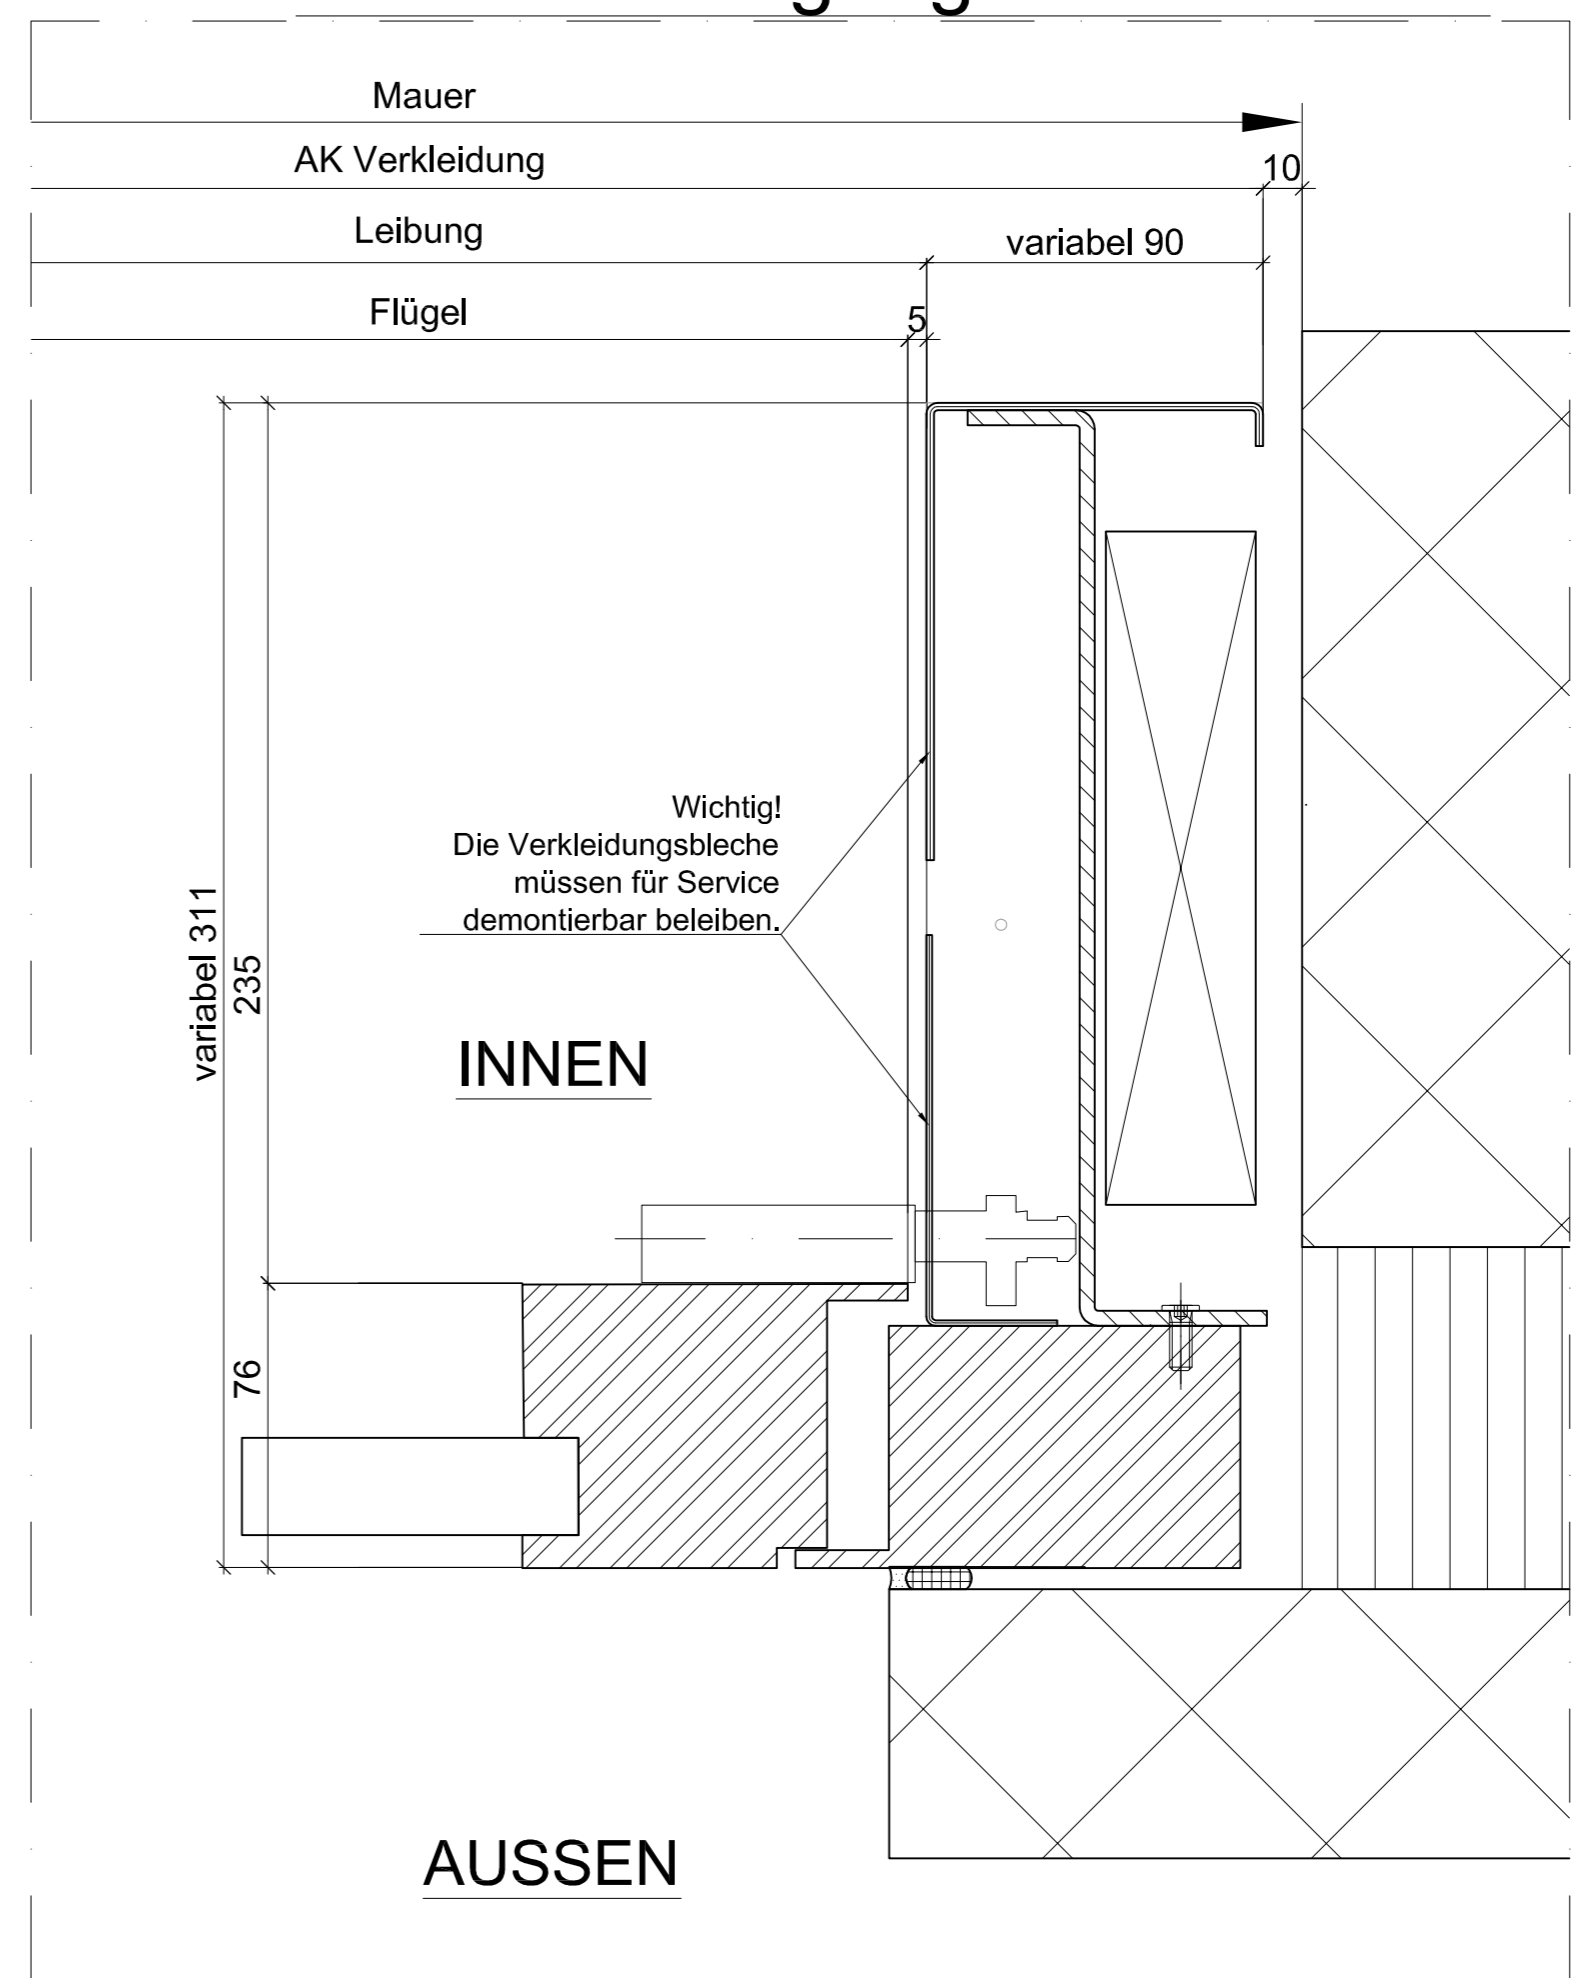

Diese Zeichnung darf ohne unsere ausdrückliche Genehmigung weder kopiert, vervielfältigt noch an Drittpersonen weitergeben werden. (Art. 8 BG)  
Das Hirt Hubfenster ist international patentrechtlich geschützt. EP-0851083

OBJEKT :	Normschnitte	GEPR.	xy
BAUHERR :		REV.	19.3.12 Ew
ARCHITEKT :		DAT.	30.3.2010 Ew
Hubfenster automat 2 Felder		FORM.	A1
		MST.	M 1:10/1:2

**HIRT** METALLBAU AG  
 Tel. +41 44 817 60 60  
 Fax. +41 44 817 60 66  
 hirt@hirtmetallbau.ch  
 www.hirtmetallbau.ch

Los:  
 KOMMISSION / PLAN  
**003**