




Vertikalschnitt 201 - 201

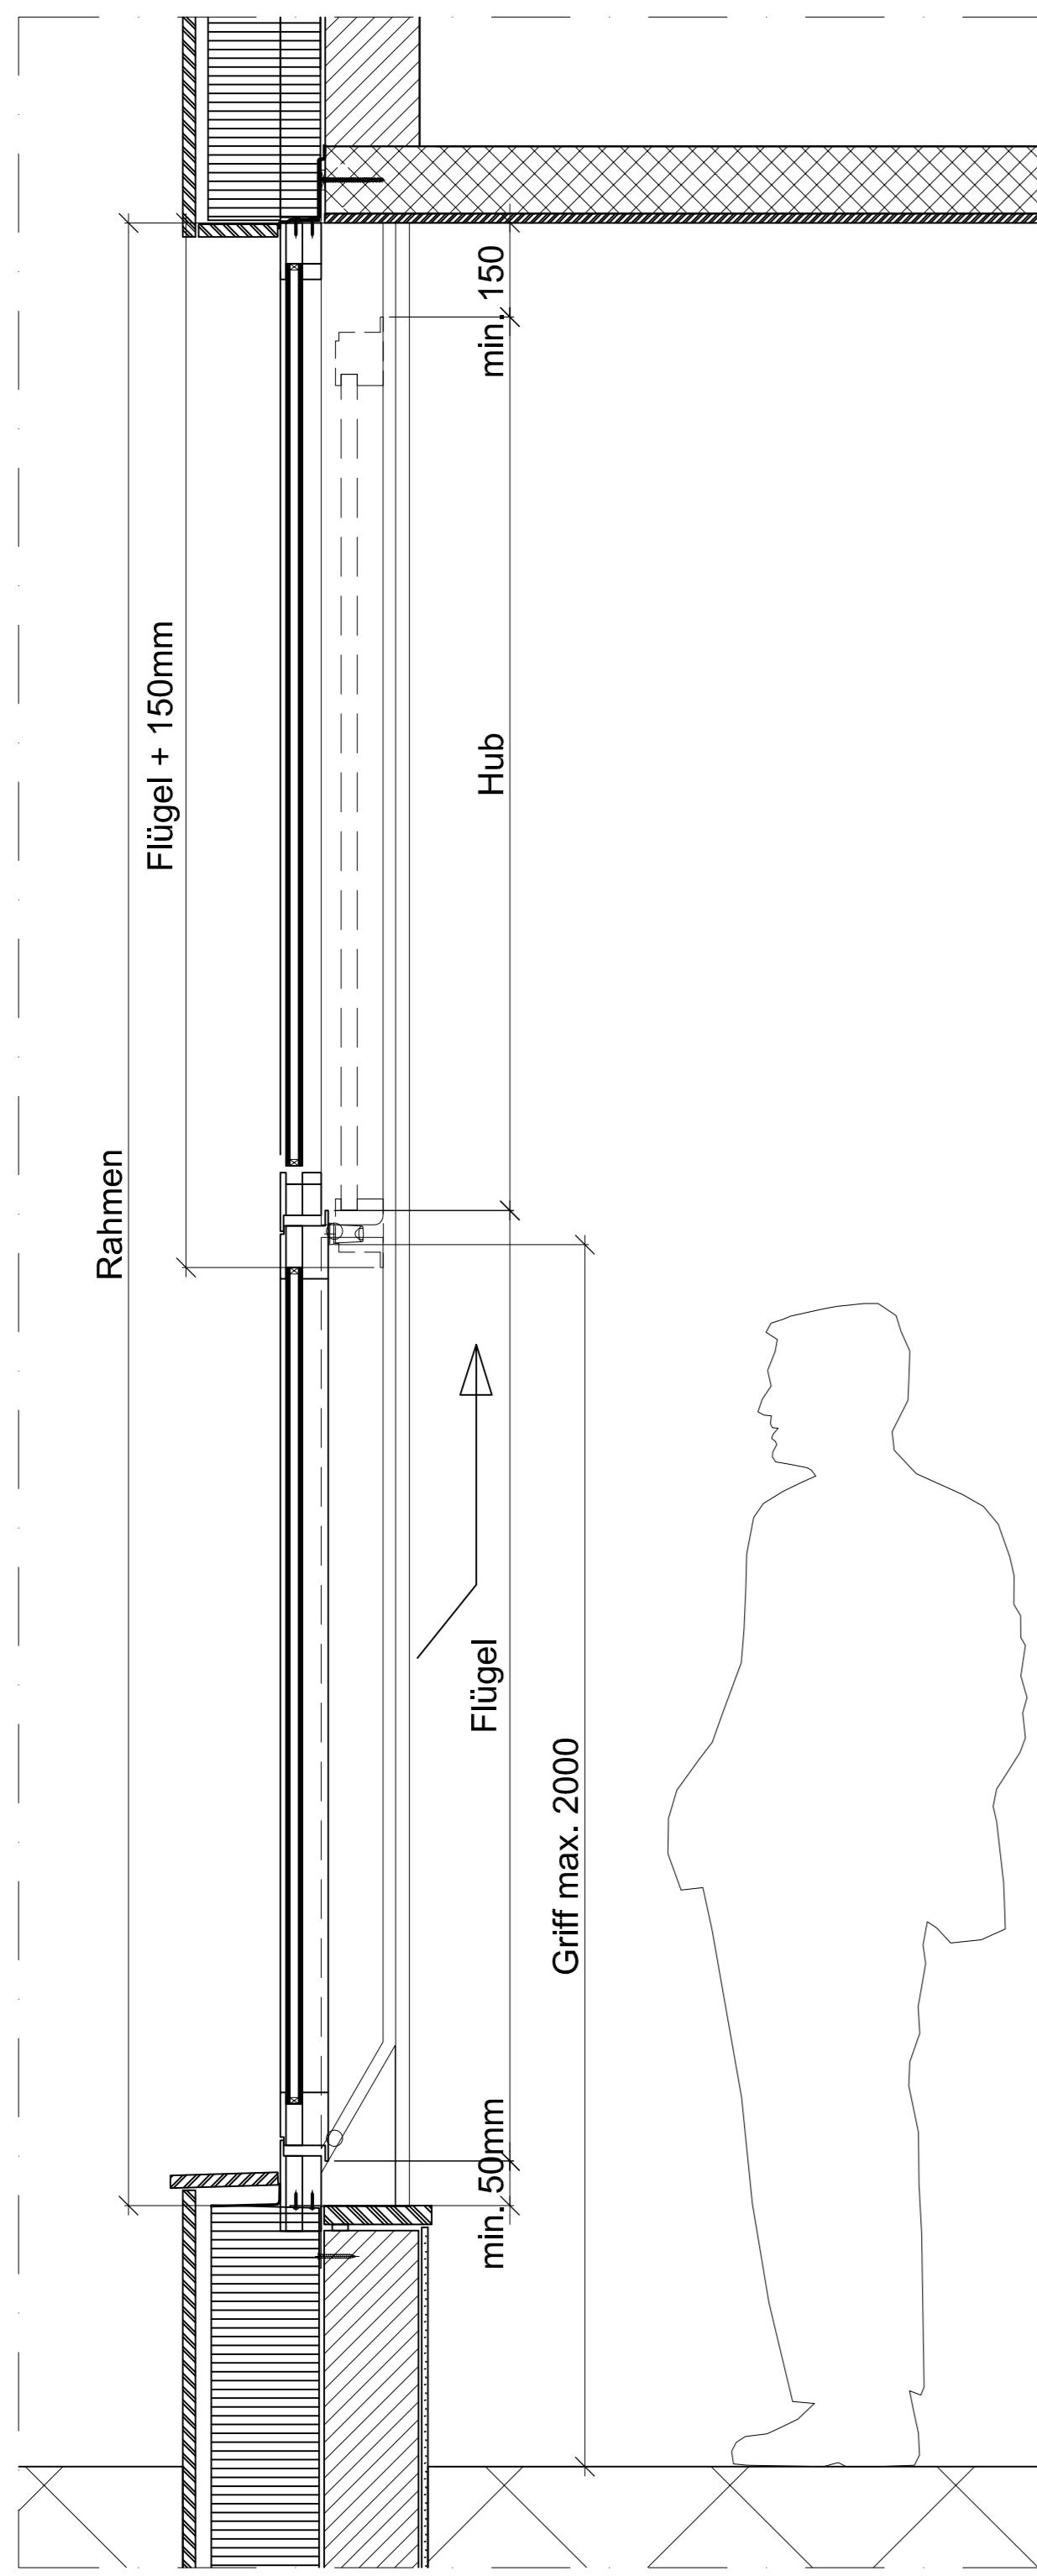


Ansicht von aussen

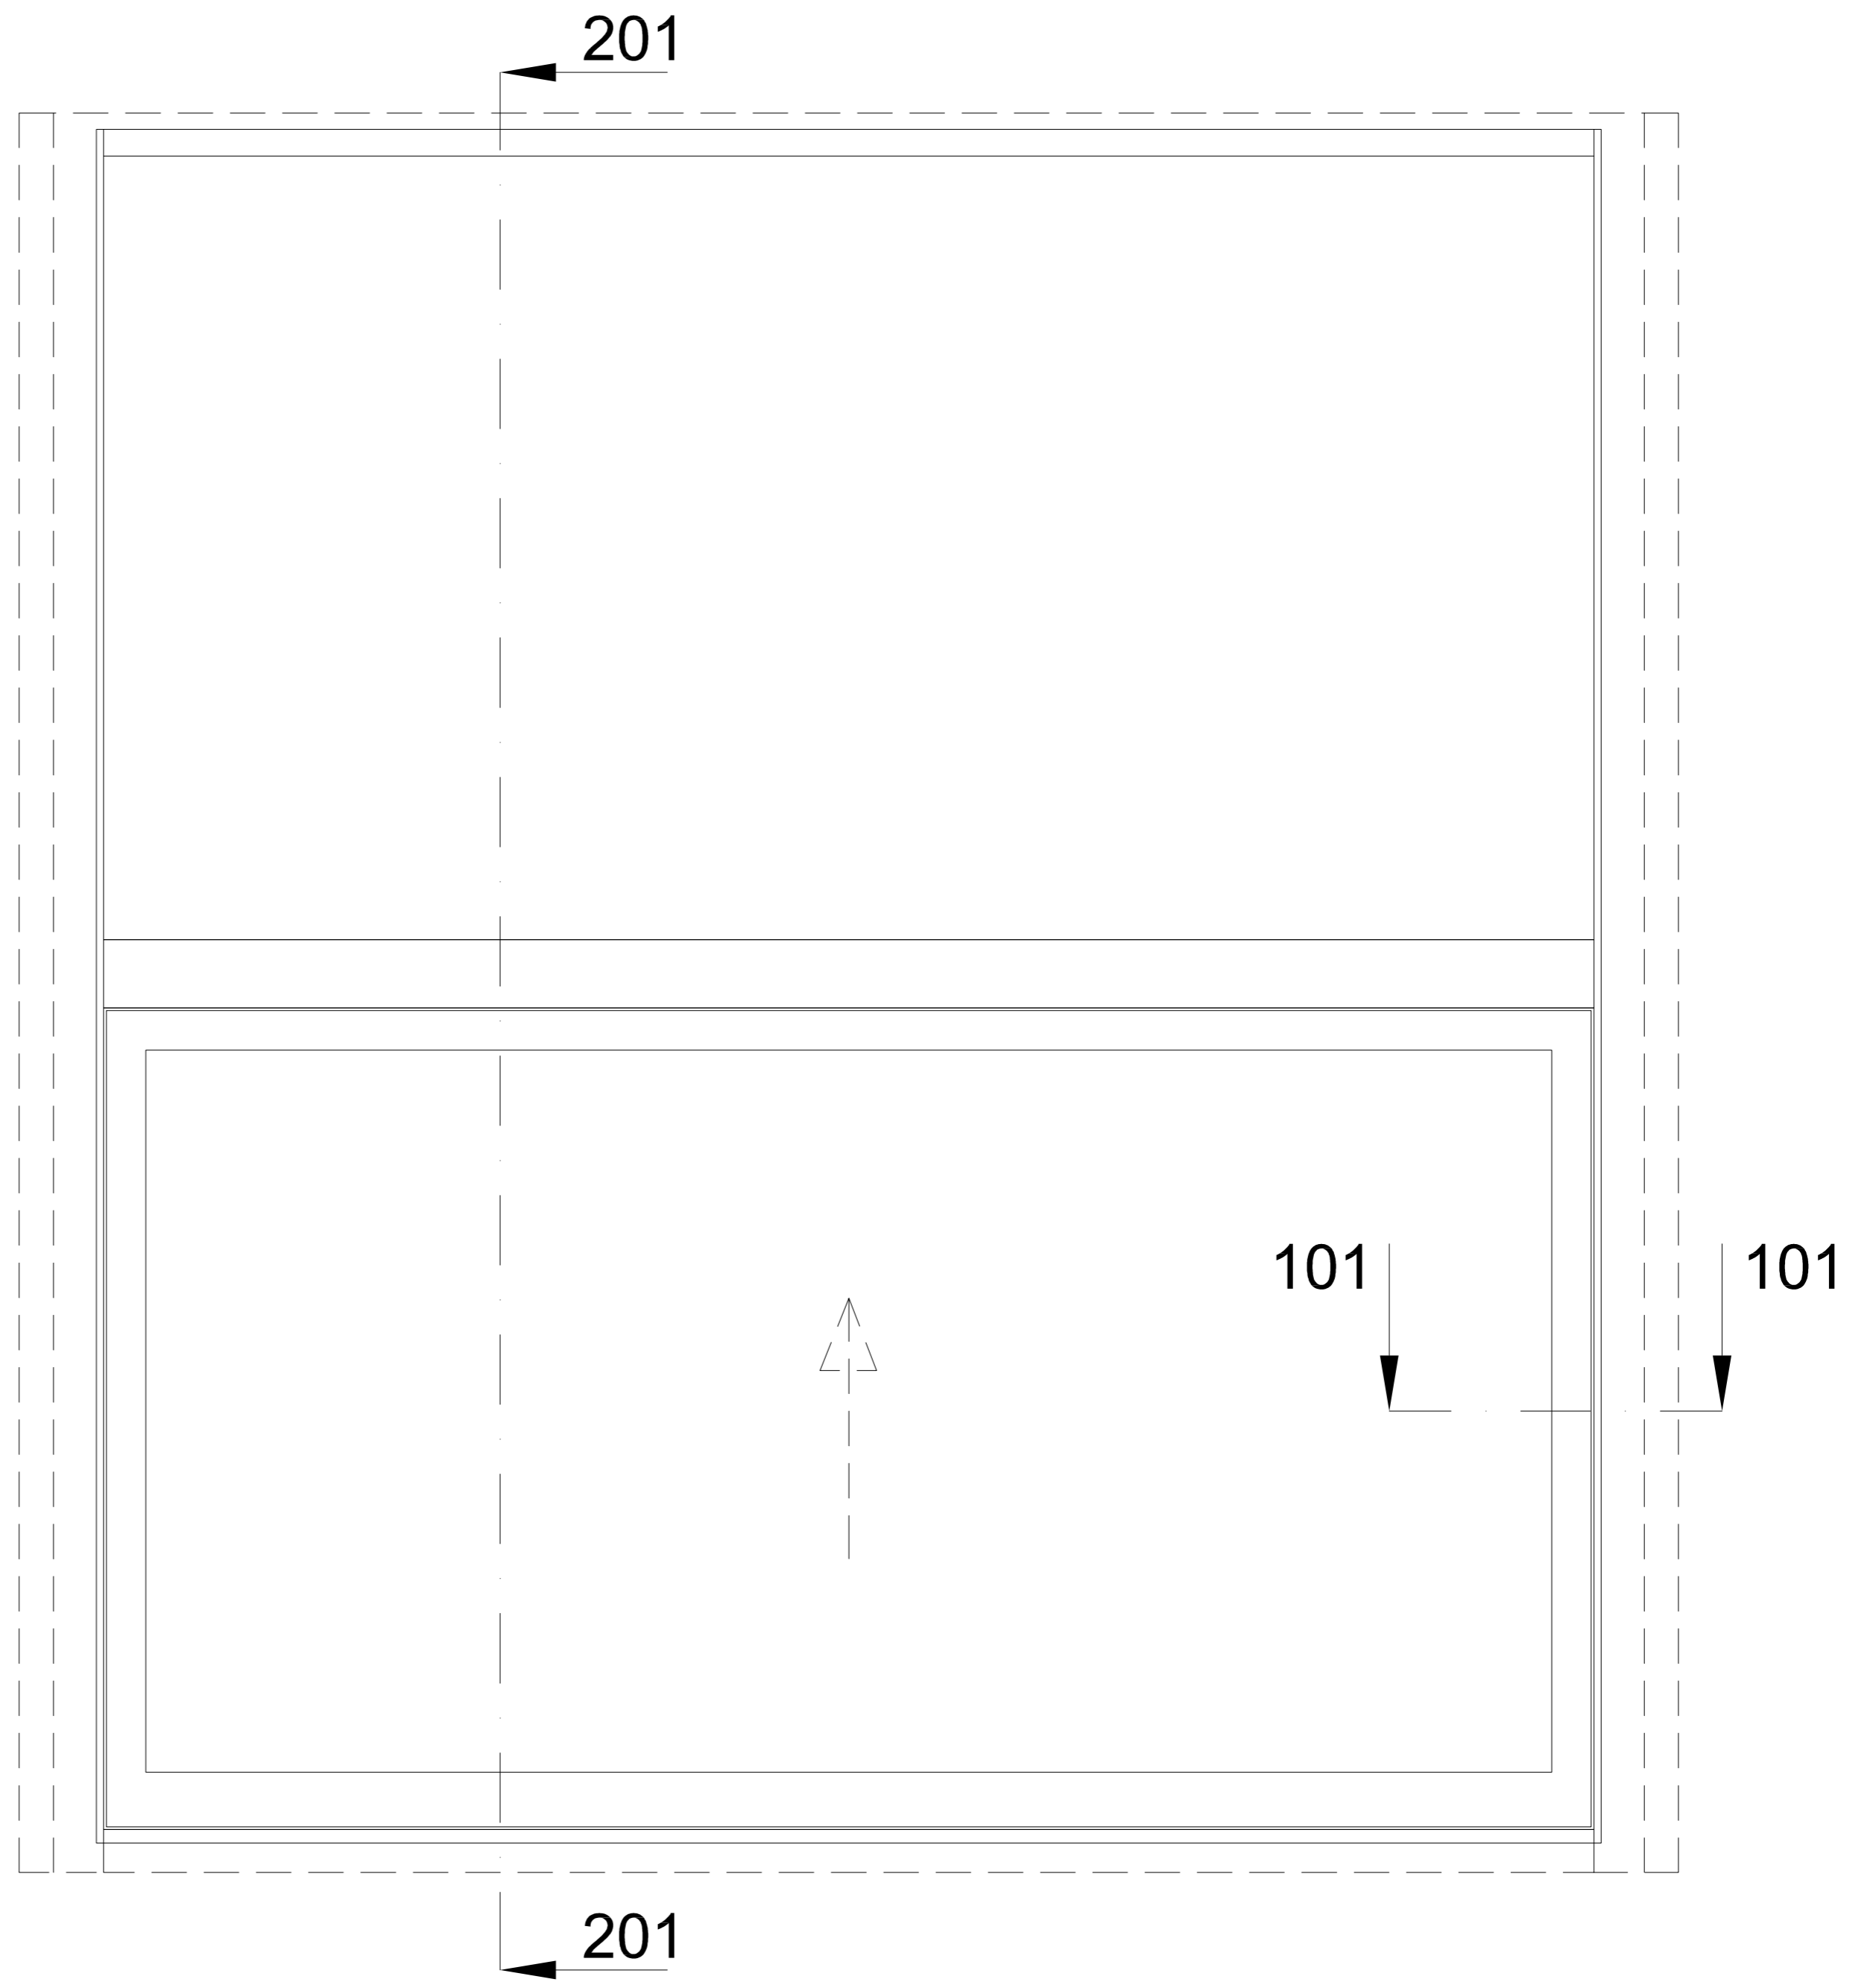

Schnitt 101-101 Variante : Gegengewicht innen

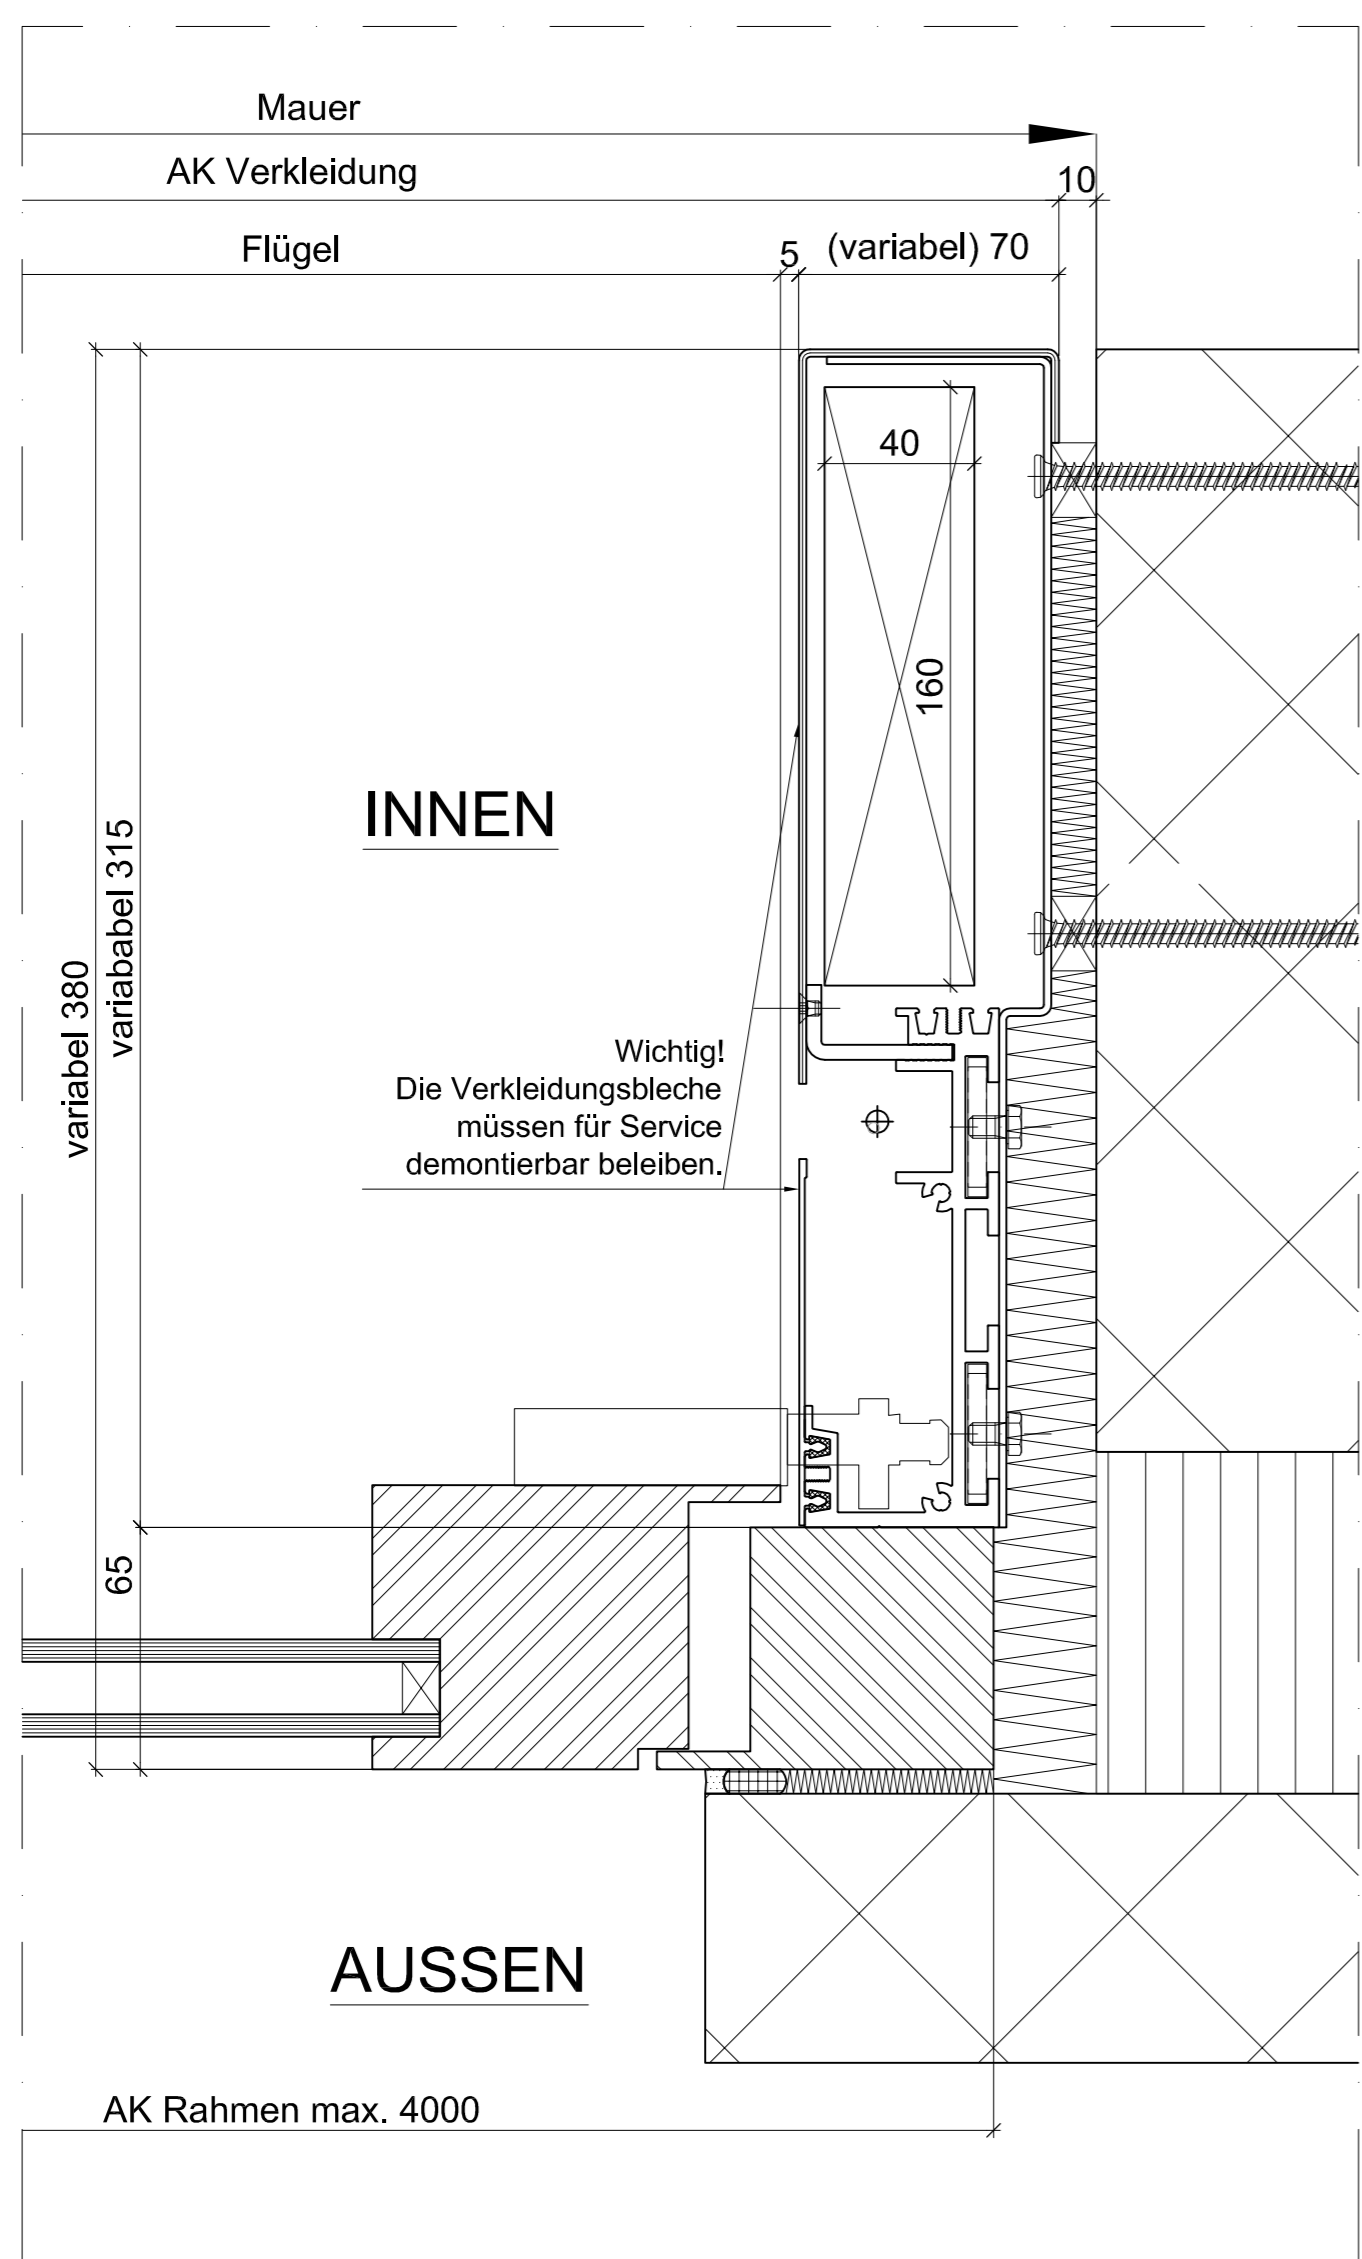

Schnitt 101-101 Variante : Gegengewicht seitlich

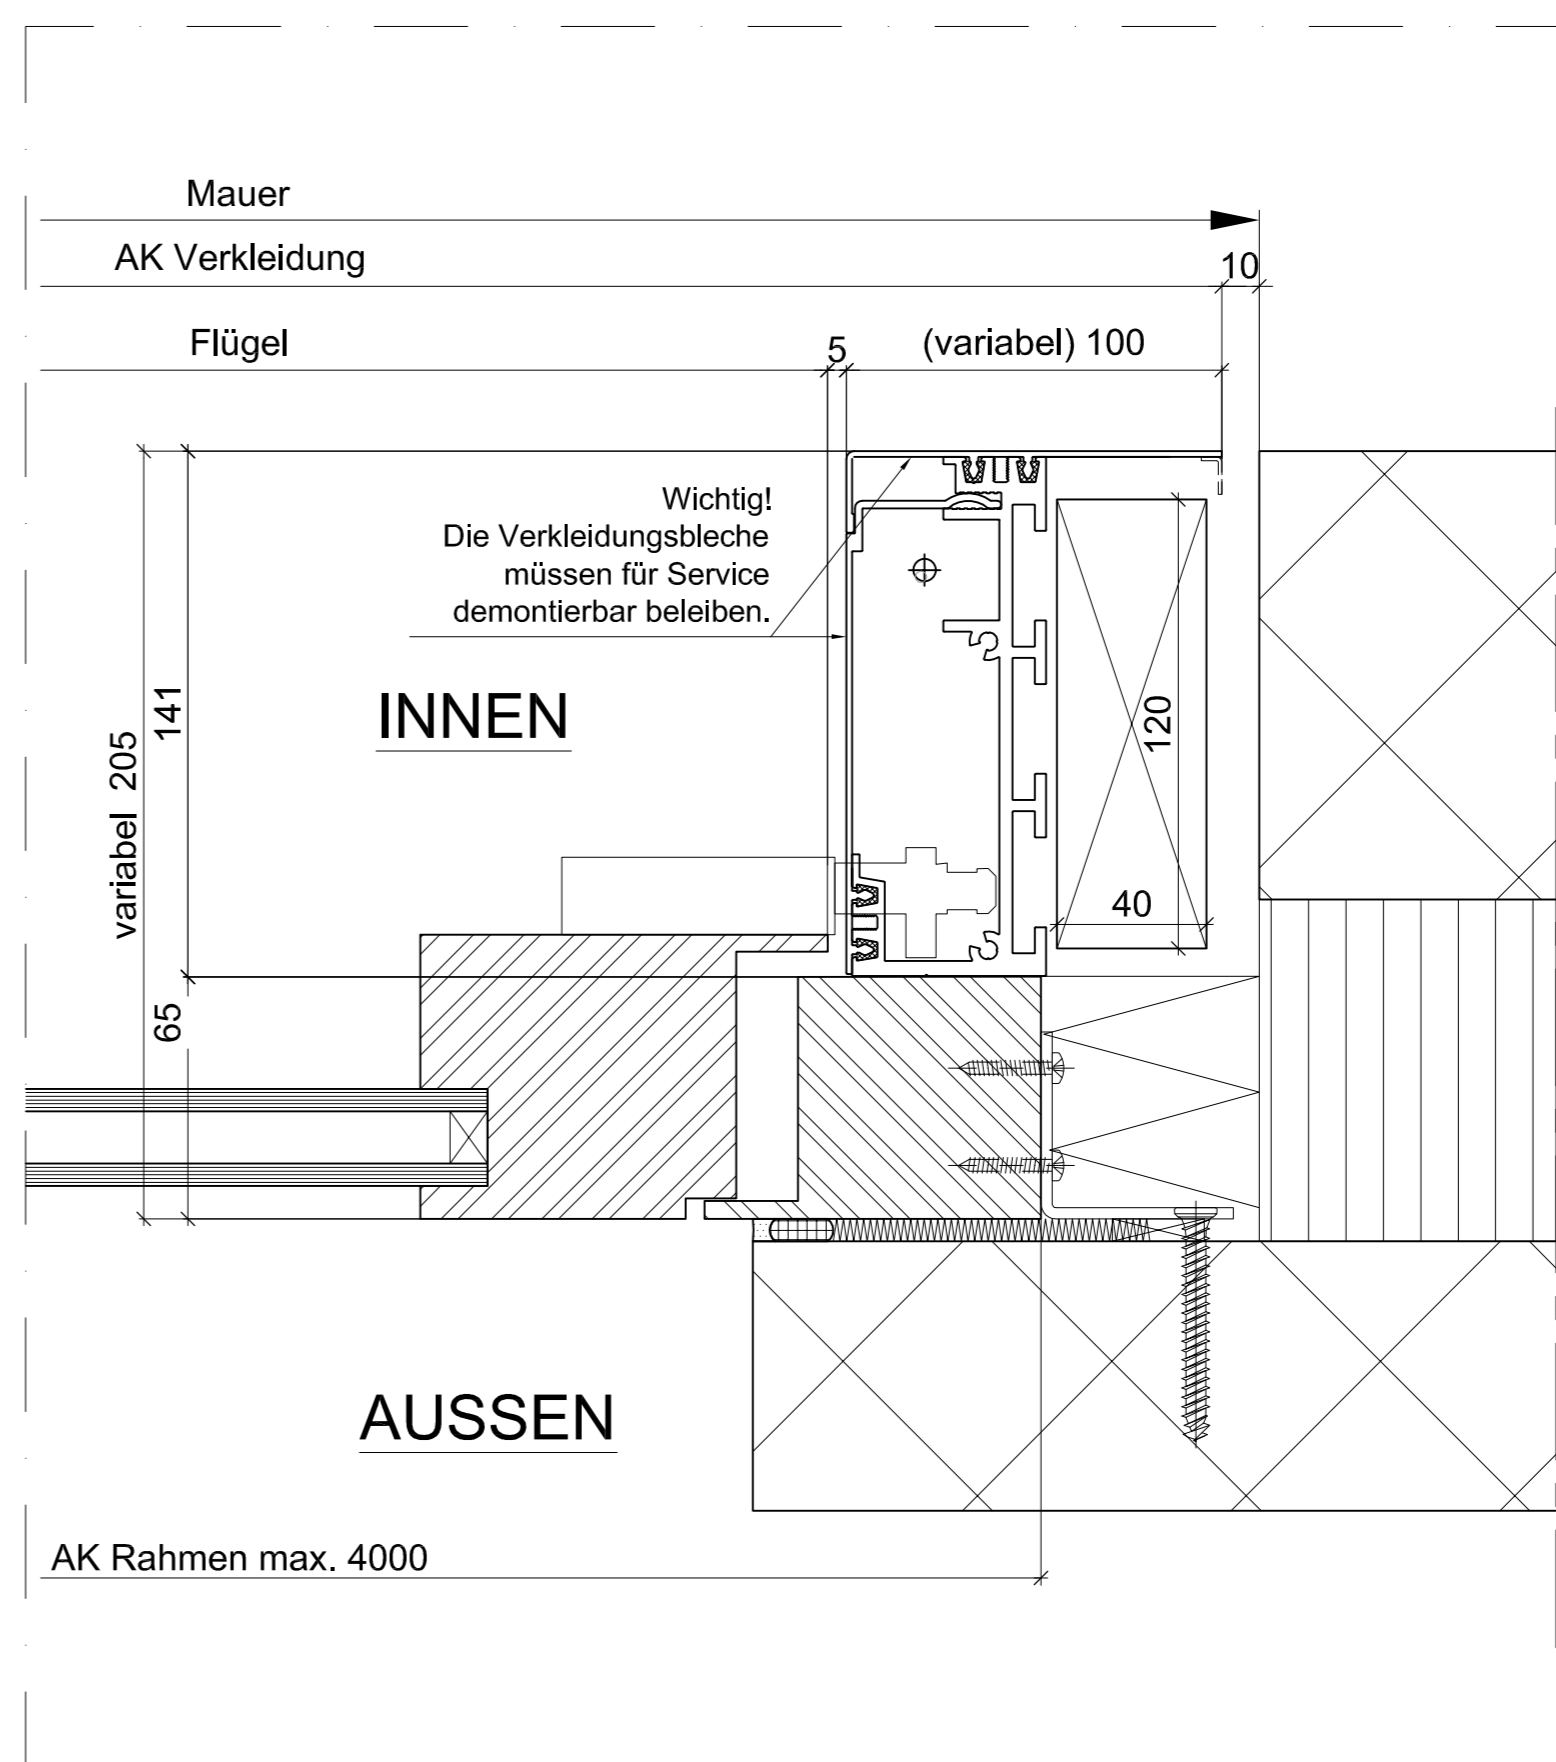

Diese Zeichnung darf ohne unsere ausdrückliche Genehmigung weder kopiert, vervielfältigt noch an Drittpersonen weitergeben werden. (Art. 8 BG)
Das Hirt Hubfenster ist international patentrechtlich geschützt. EP 0851083

OBJEKT : Normschnitte	GEPR. xy
BAUHERR :	REV. 19.3.12 Ew
ARCHITEKT :	DAT. 06.03.08 MT
Hubfenster manuell	
FORM. A1	
MST. M 1:10/1:2	
Los: KOMMISSION / PLAN	
001	

HIRT METALLBAU AG
Tel. +41 44 817 60 60
Fax. +41 44 817 60 66
hirt@hirtmetallbau.ch
www.hirtmetallbau.ch