




**Vertikalschnitt 201-201**

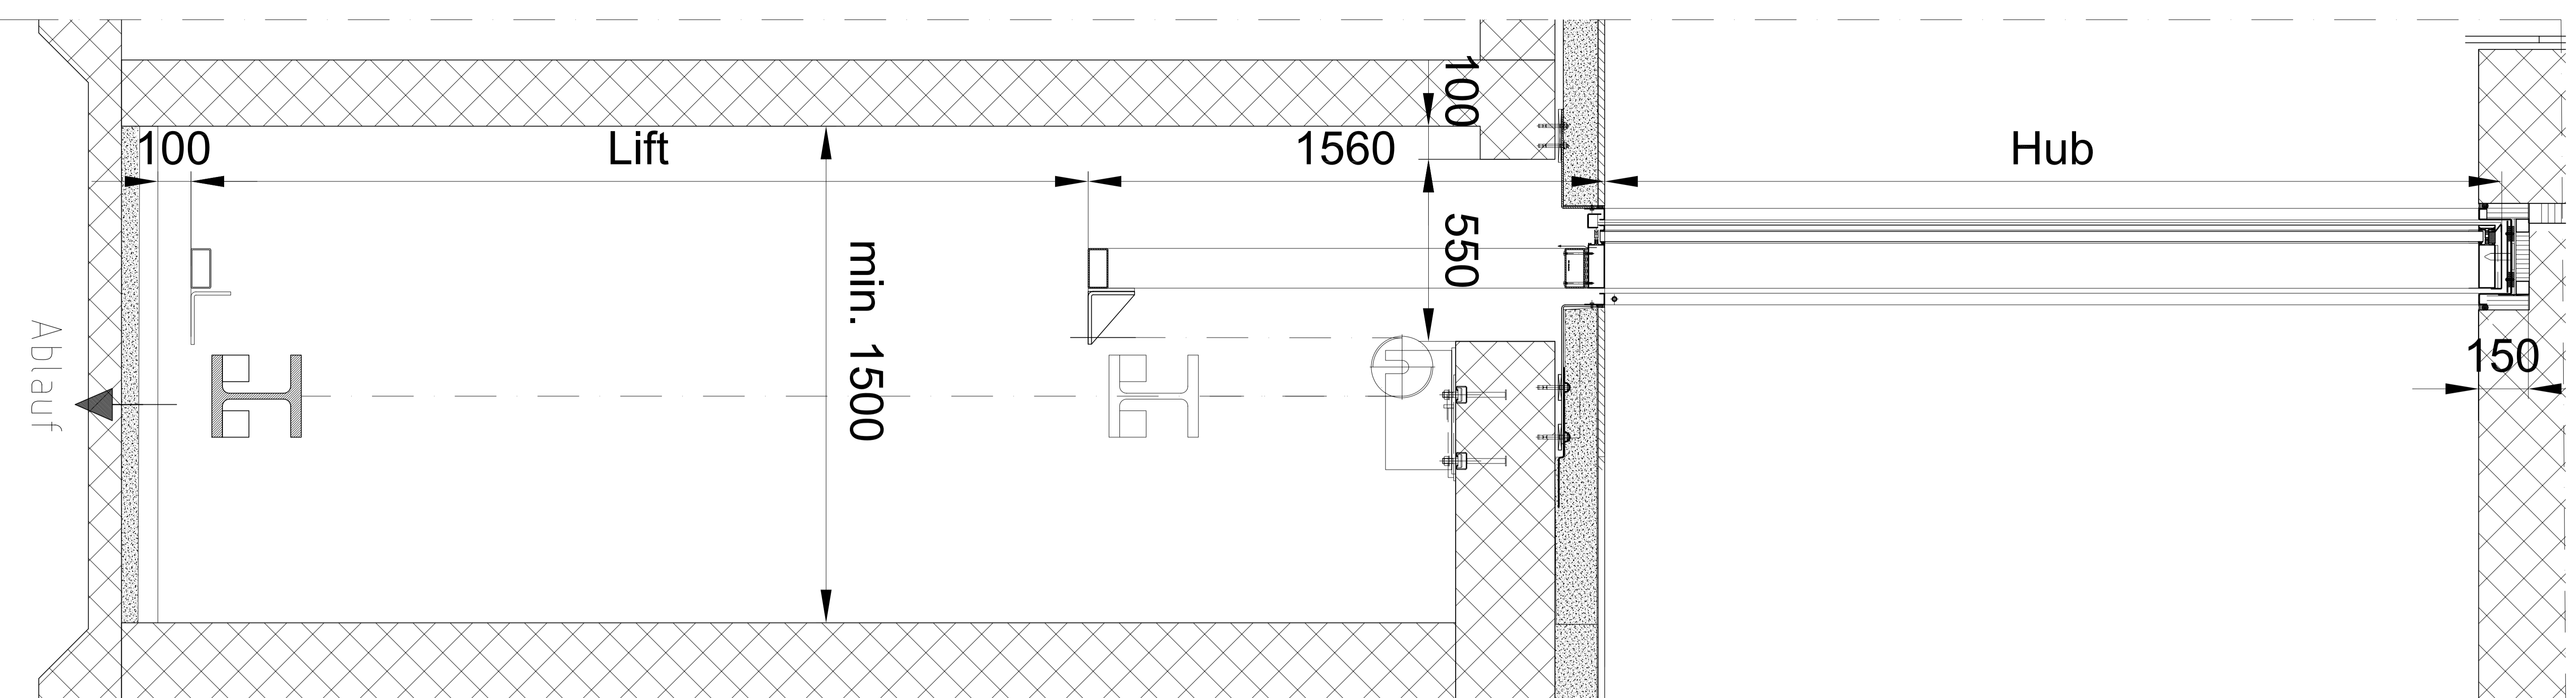

**Ansicht von aussen**

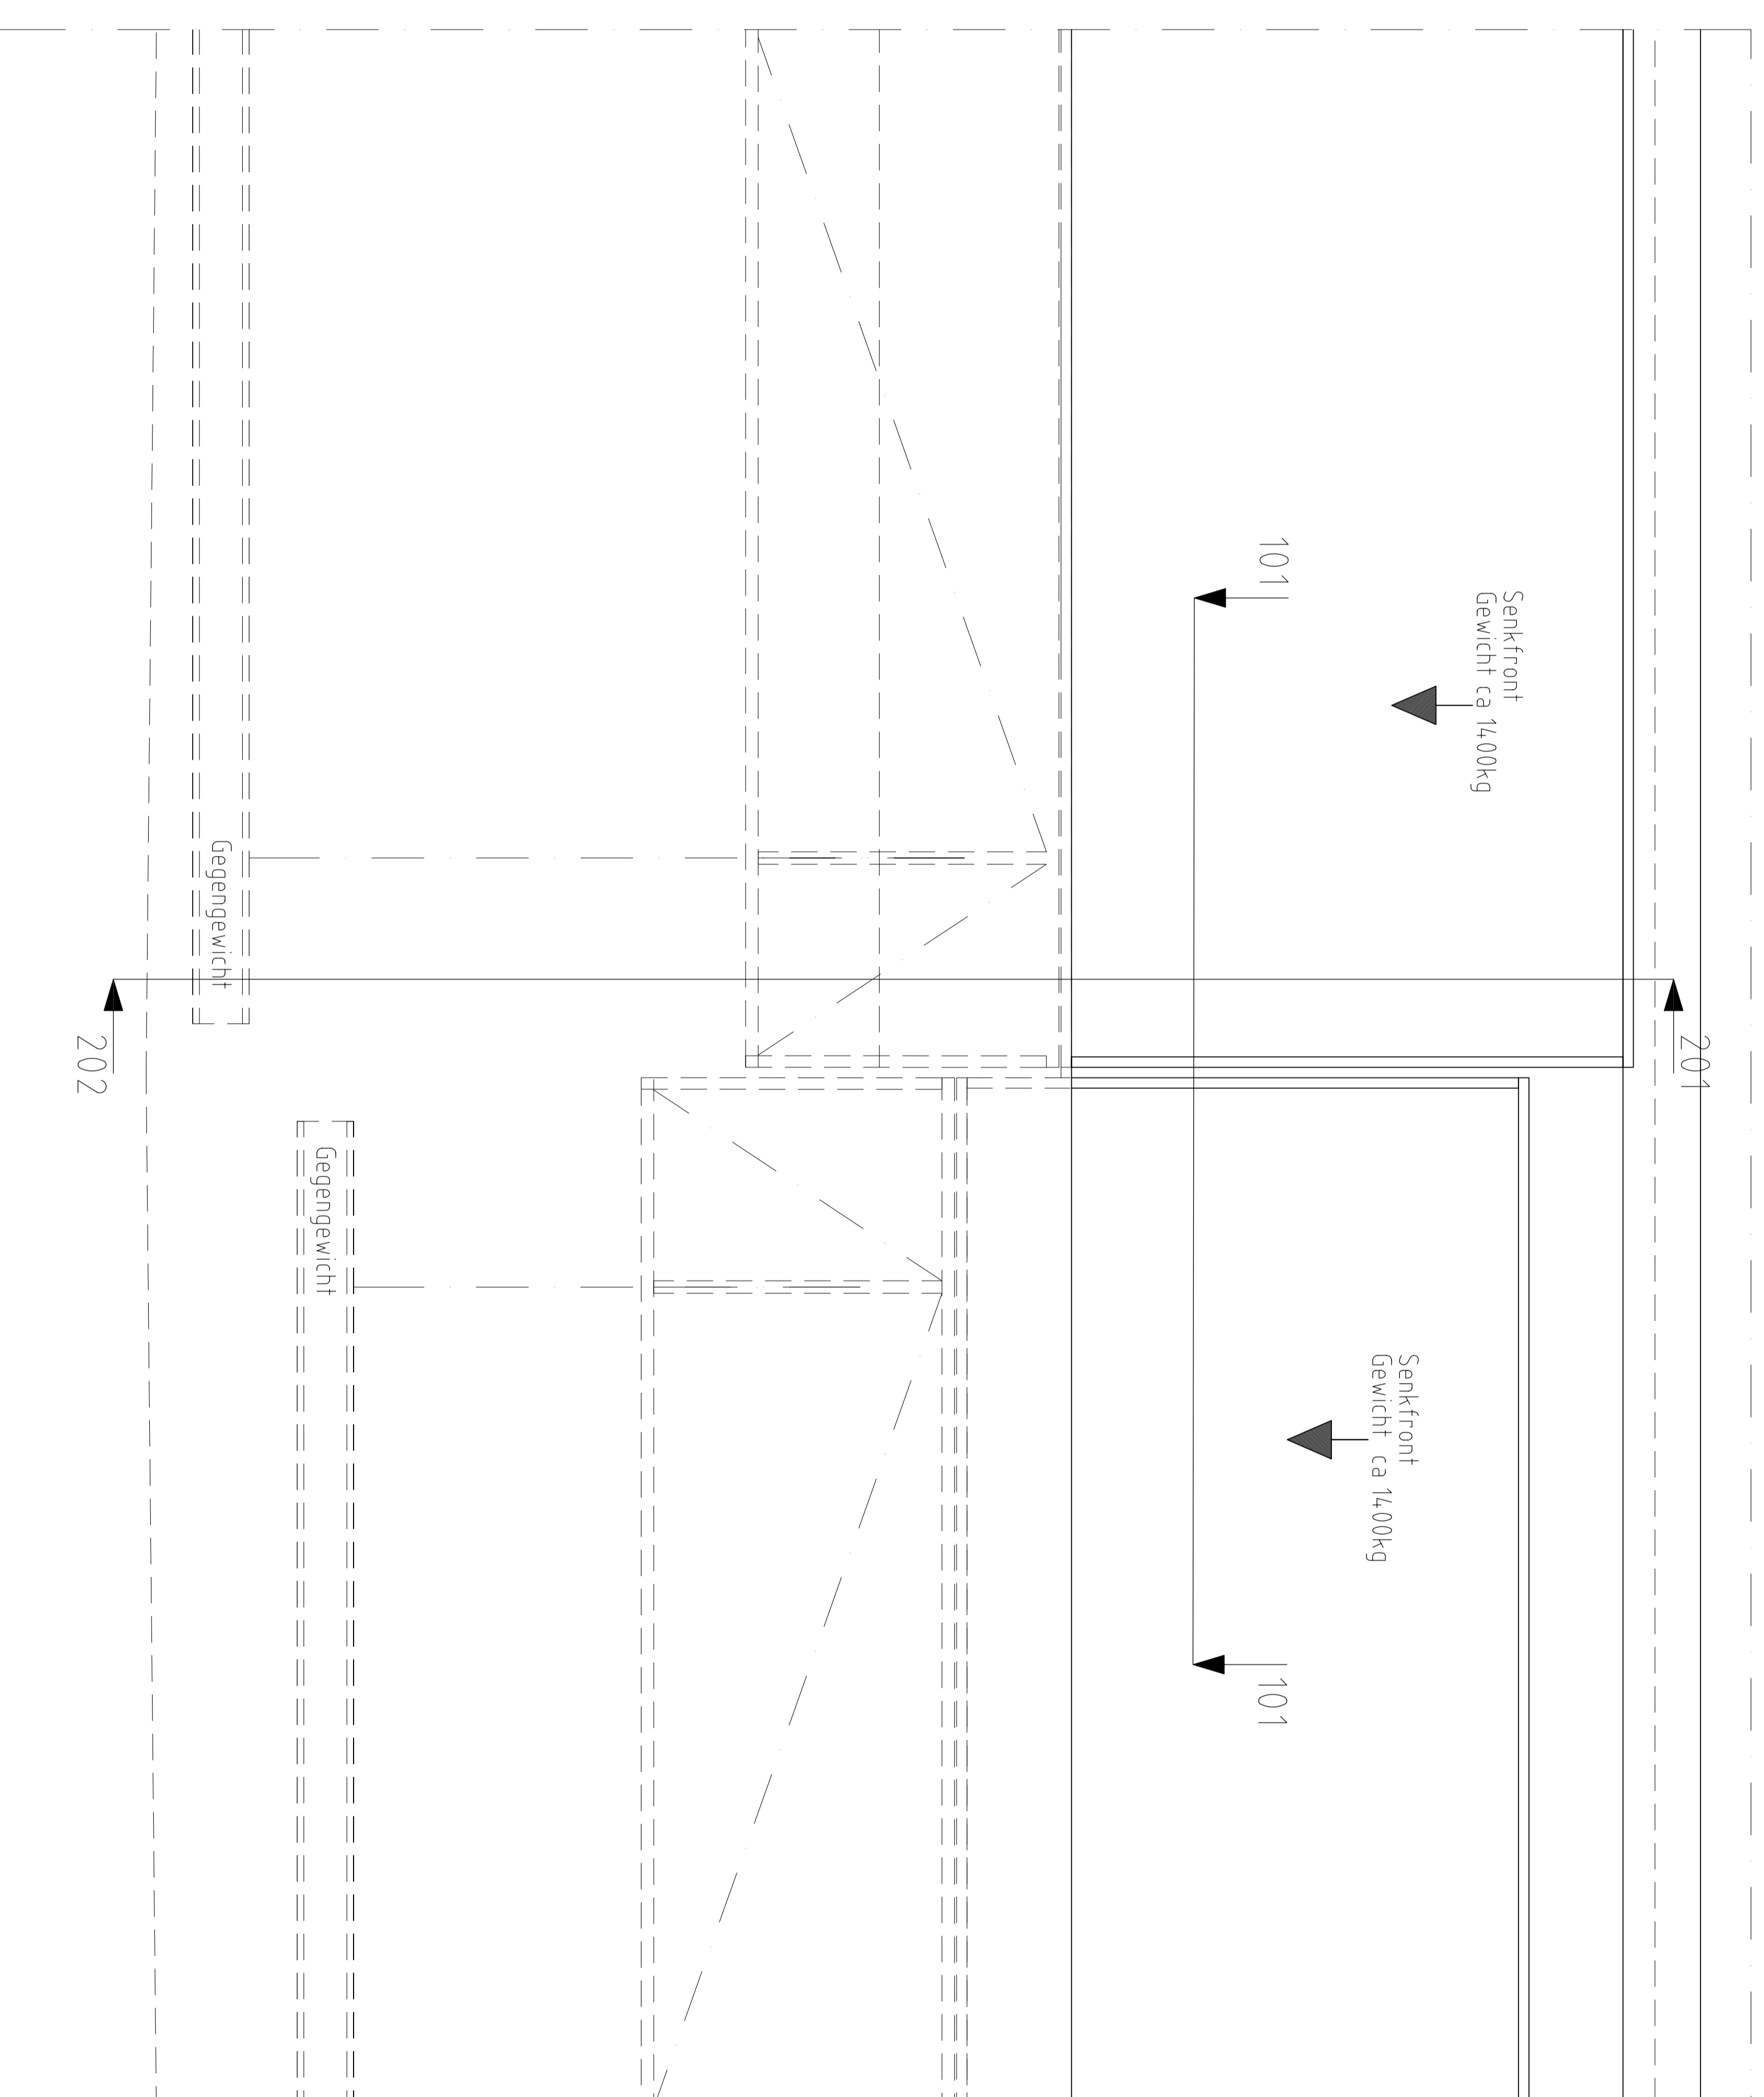

**Horizontalschnitt 101-101**

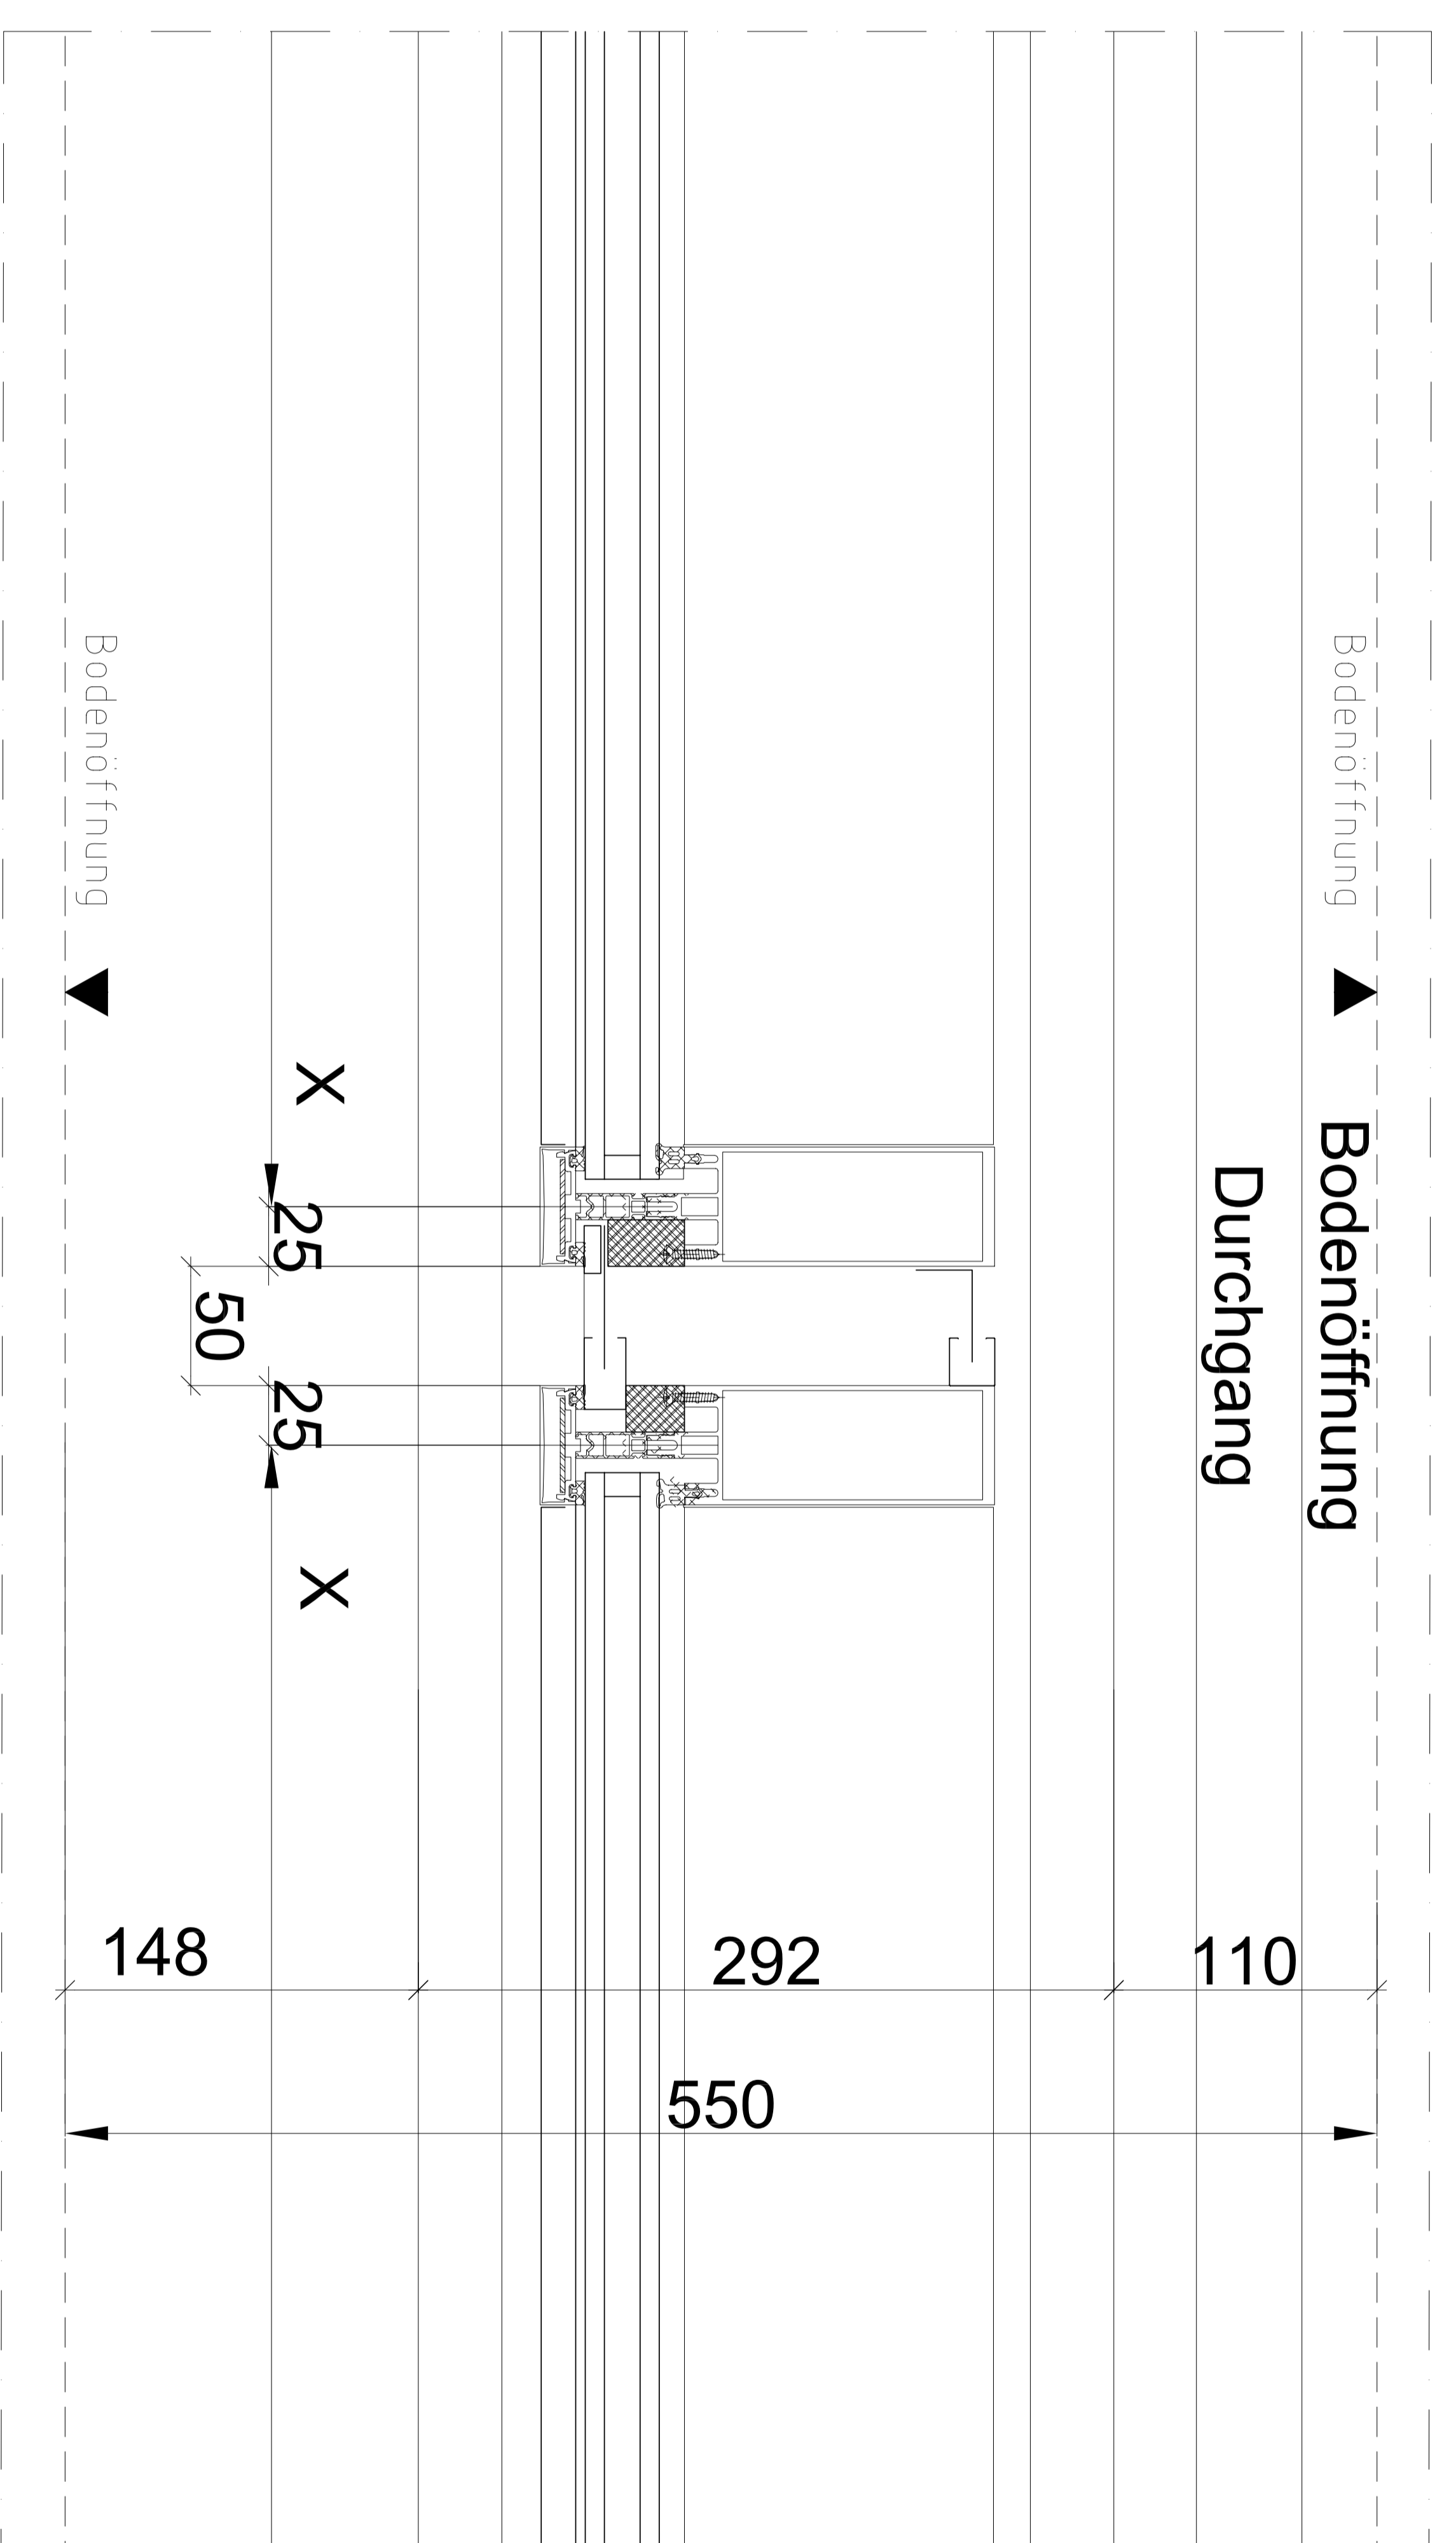

**Beschrieb:**

Senkfront System Hirt.Metallbau AG  
 Profilsystem Wicona WICTECH 50  
 Antrieb Typ Torautomatik für Gegengewichte bis 1.5t  
 Vmax= 0.1m/s  
 Glas: Aussen ESG 8,  
 LZR 16  
 Innen ESG 8mm  
 Oberfläche: EBL

Diese Zeichnung darf ohne unsere schriftliche Genehmigung weder kopiert, vervielfältigt noch an Dritte weitergegeben werden. (Art. 8 BGD)  
 Das Hirt-Handelszeichen ist international patentrechtlich geschützt. EP 0805103

OBJEKT:	SEHR:
BAUHERR:	REU:
ARCHITEKT:	DATE: 28.08.2007 MT
Typ: Prostenlos	FORMA:
Hint Senkfront	MST:
METALLBAU AG	KOMMISSION / P/AN
<b>HIRT</b>	0302

Tel. +41 44 817 60 00  
 Fax: +41 44 817 60 05  
 hirt@hirtmetallbau.ch  
 www.hirtmetallbau.ch